609

507

PLAN OF LAND

IN

HAMPTON FALLS N.H.

OWNED BY

ZEPHIRIN J & DOROTHY M COTE

SCALE 1" = 40' JUNE 1967

R. K. PARKER JR SURVEYOR

WASHINGTON ST. SEABROOK N.H.

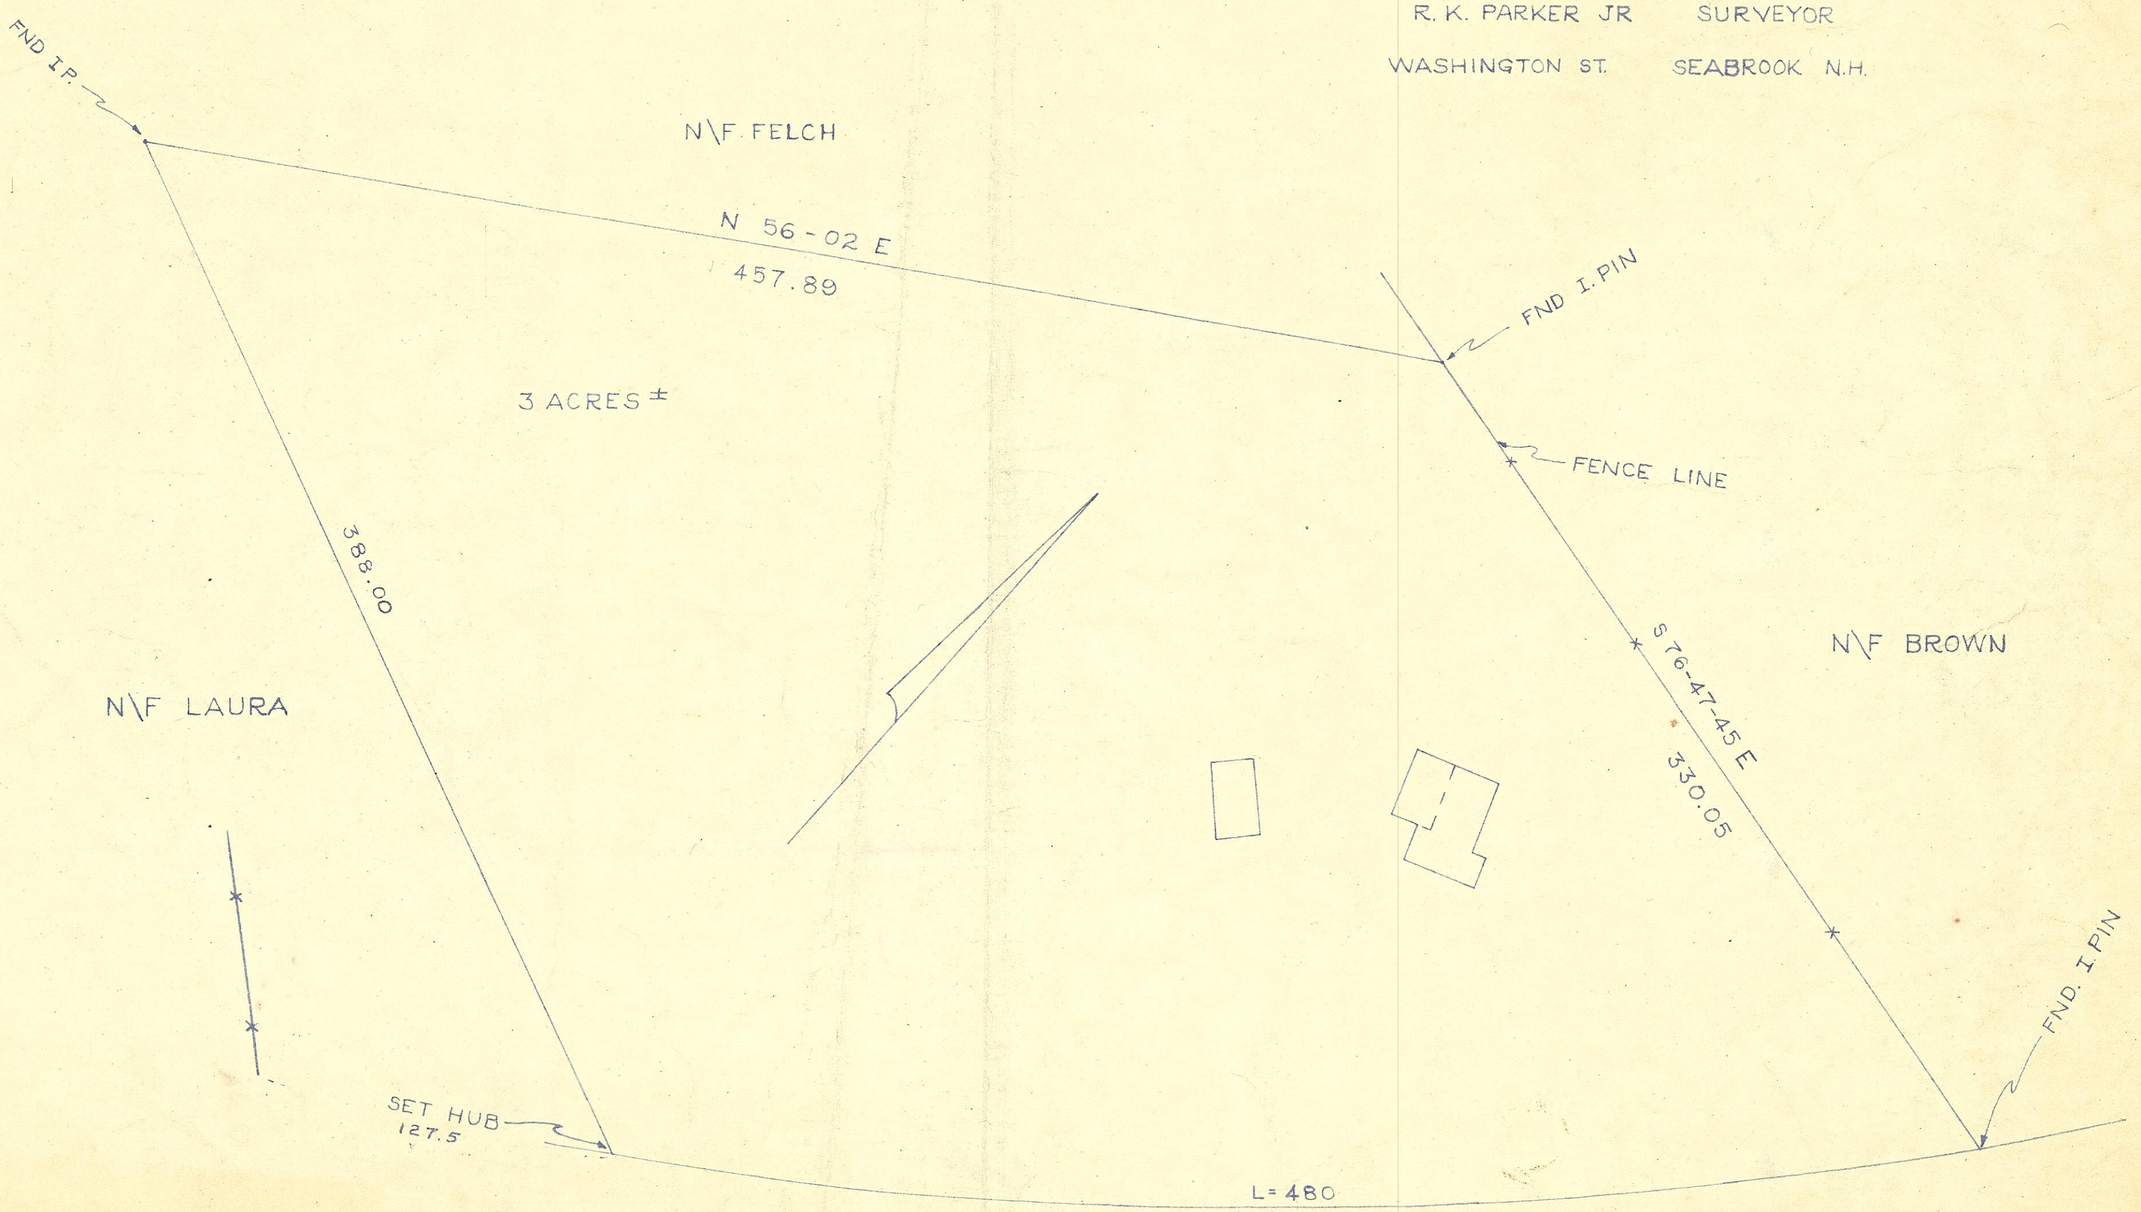

APPROVED FOR REGISTRY ONLY
HAMPTON FALLS PLANNING
BOARD by Mark E Kelley Secy
6/28/67

507

609

507

4744.11
4620.24
TRV #1
END I.P.

N 56 -02 E
457.89

5000.00
5000.00
TRV #8
END I PIN

S 75-07-38 E
72.60

TRV #7
SET HUB

4981.37
5070.17

S 81-54-08 E
106.69

S 76-47-45 E
330.05

4966.34
5175.80
TRV #6
END I PIN

S 77-07-25 E
168.44

5-22-15

4924.51
5321.75

FND I PIN
4928.80
5340.00

TRV #5
SET HUB

206.56
S 40-47-52 W

L=480

271.16
S 55-17-22 W

TRV #4
SET HUB

4772.42
5205.04

TRV #3
SET HUB

4618.02
4982.14

136.11
176-47-0

107.91
10-48-30

N 64-15 W
188.58

388.00

N 77-43-30 W
187.32

44.75
125-12-30

TRV #2
SET HUB

4657.84
4799.10

90°
46.75

COTE

RT 1

5-1-07